
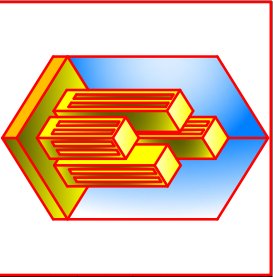


MODERNIZACJA BOISKA SPORTOWEGO DO PIŁKI NOŻNEJ O NAWIERZCHNI Z TRAWY SYNTETYCZNEJ I PRZYŁĘGŁĄ INFRASTRUKTURĄ

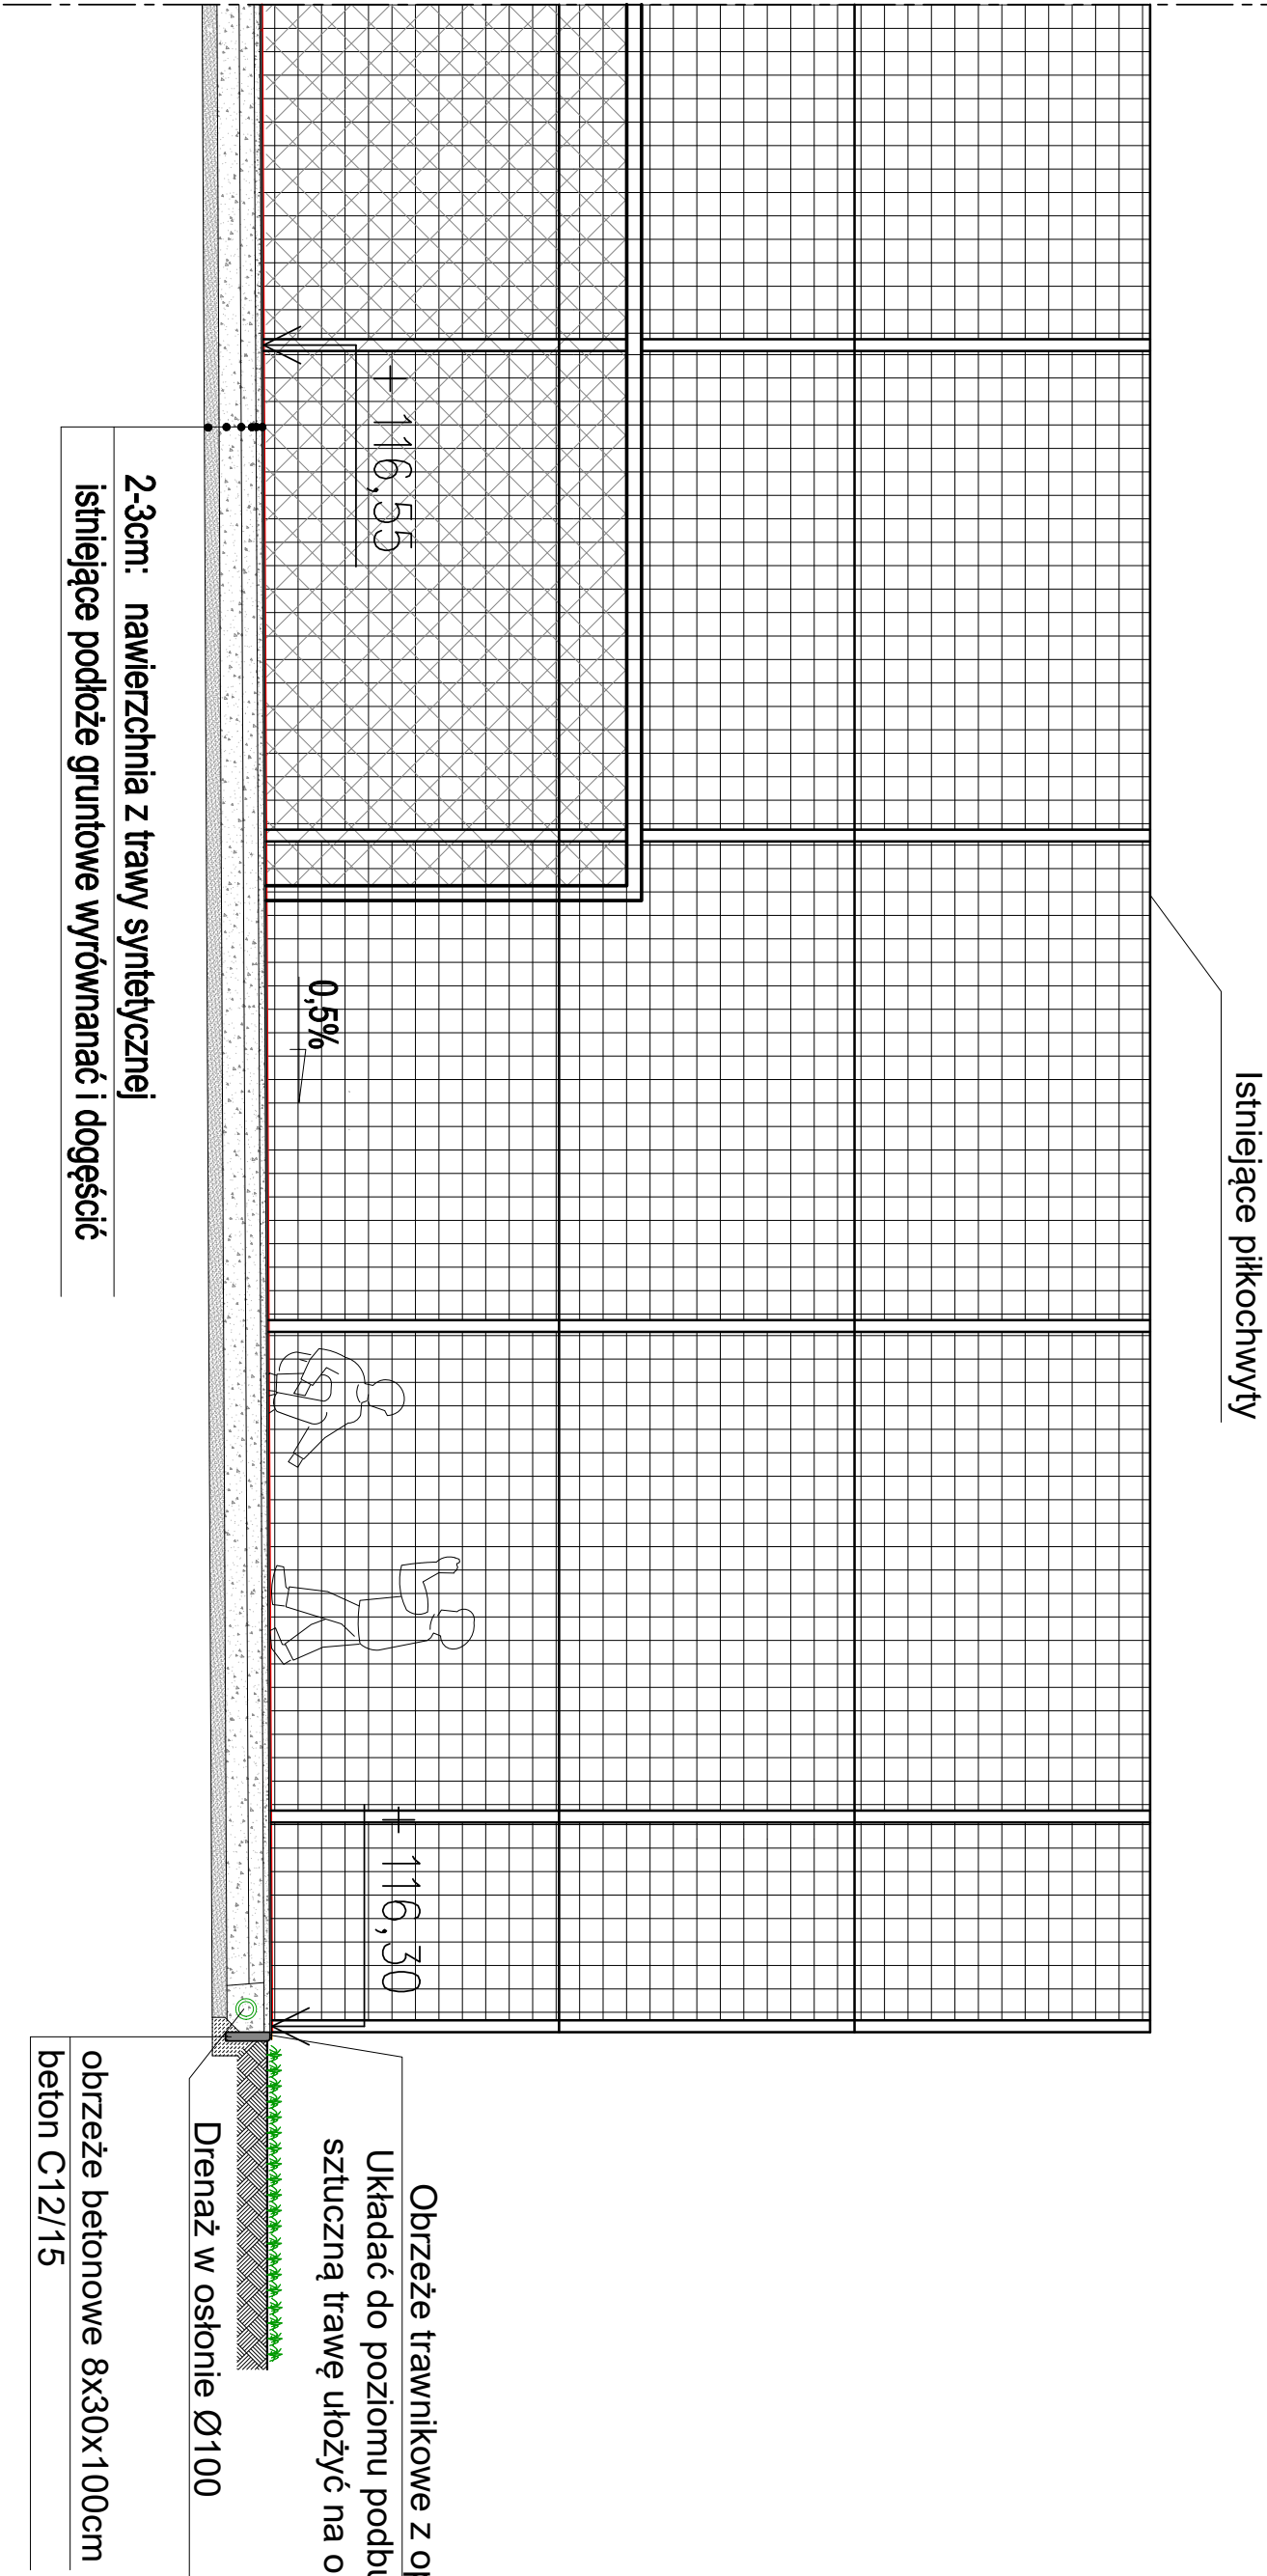

nazwa i adres inwestycji				
Modernizacja boiska sportowego do piłki nożnej				
inwestor				
Klub Sportowy AZS Wrocław				
ul. Mironowskiego 2b, 51-605 Wrocław				
opracowali:		nr uprawnień		data i podpis 15.06.2026 r.
mgr inż. arch. Adam Mędrzak		UAN.V-7342/3/135/94		
inż. bud. Andrzej Nowak		270/DOŚ/15		
mgr inż. Jacek Krawczyński		DOŚ/0419/PWBS/17		
nazwa rysunku		stadion		
BOJSKO PIŁKARSKIE – przekrój		PW		skala
				1:50
				nr rys.
				PZT-03