


MODERNIZACJA BOISKA SPORTOWEGO DO PIŁKI NOŻNEJ
O NAWIERZCHNI Z TRAWY SYNTETYCZNEJ I PRZYLEGLĄ INFRASTRUKTURĄ

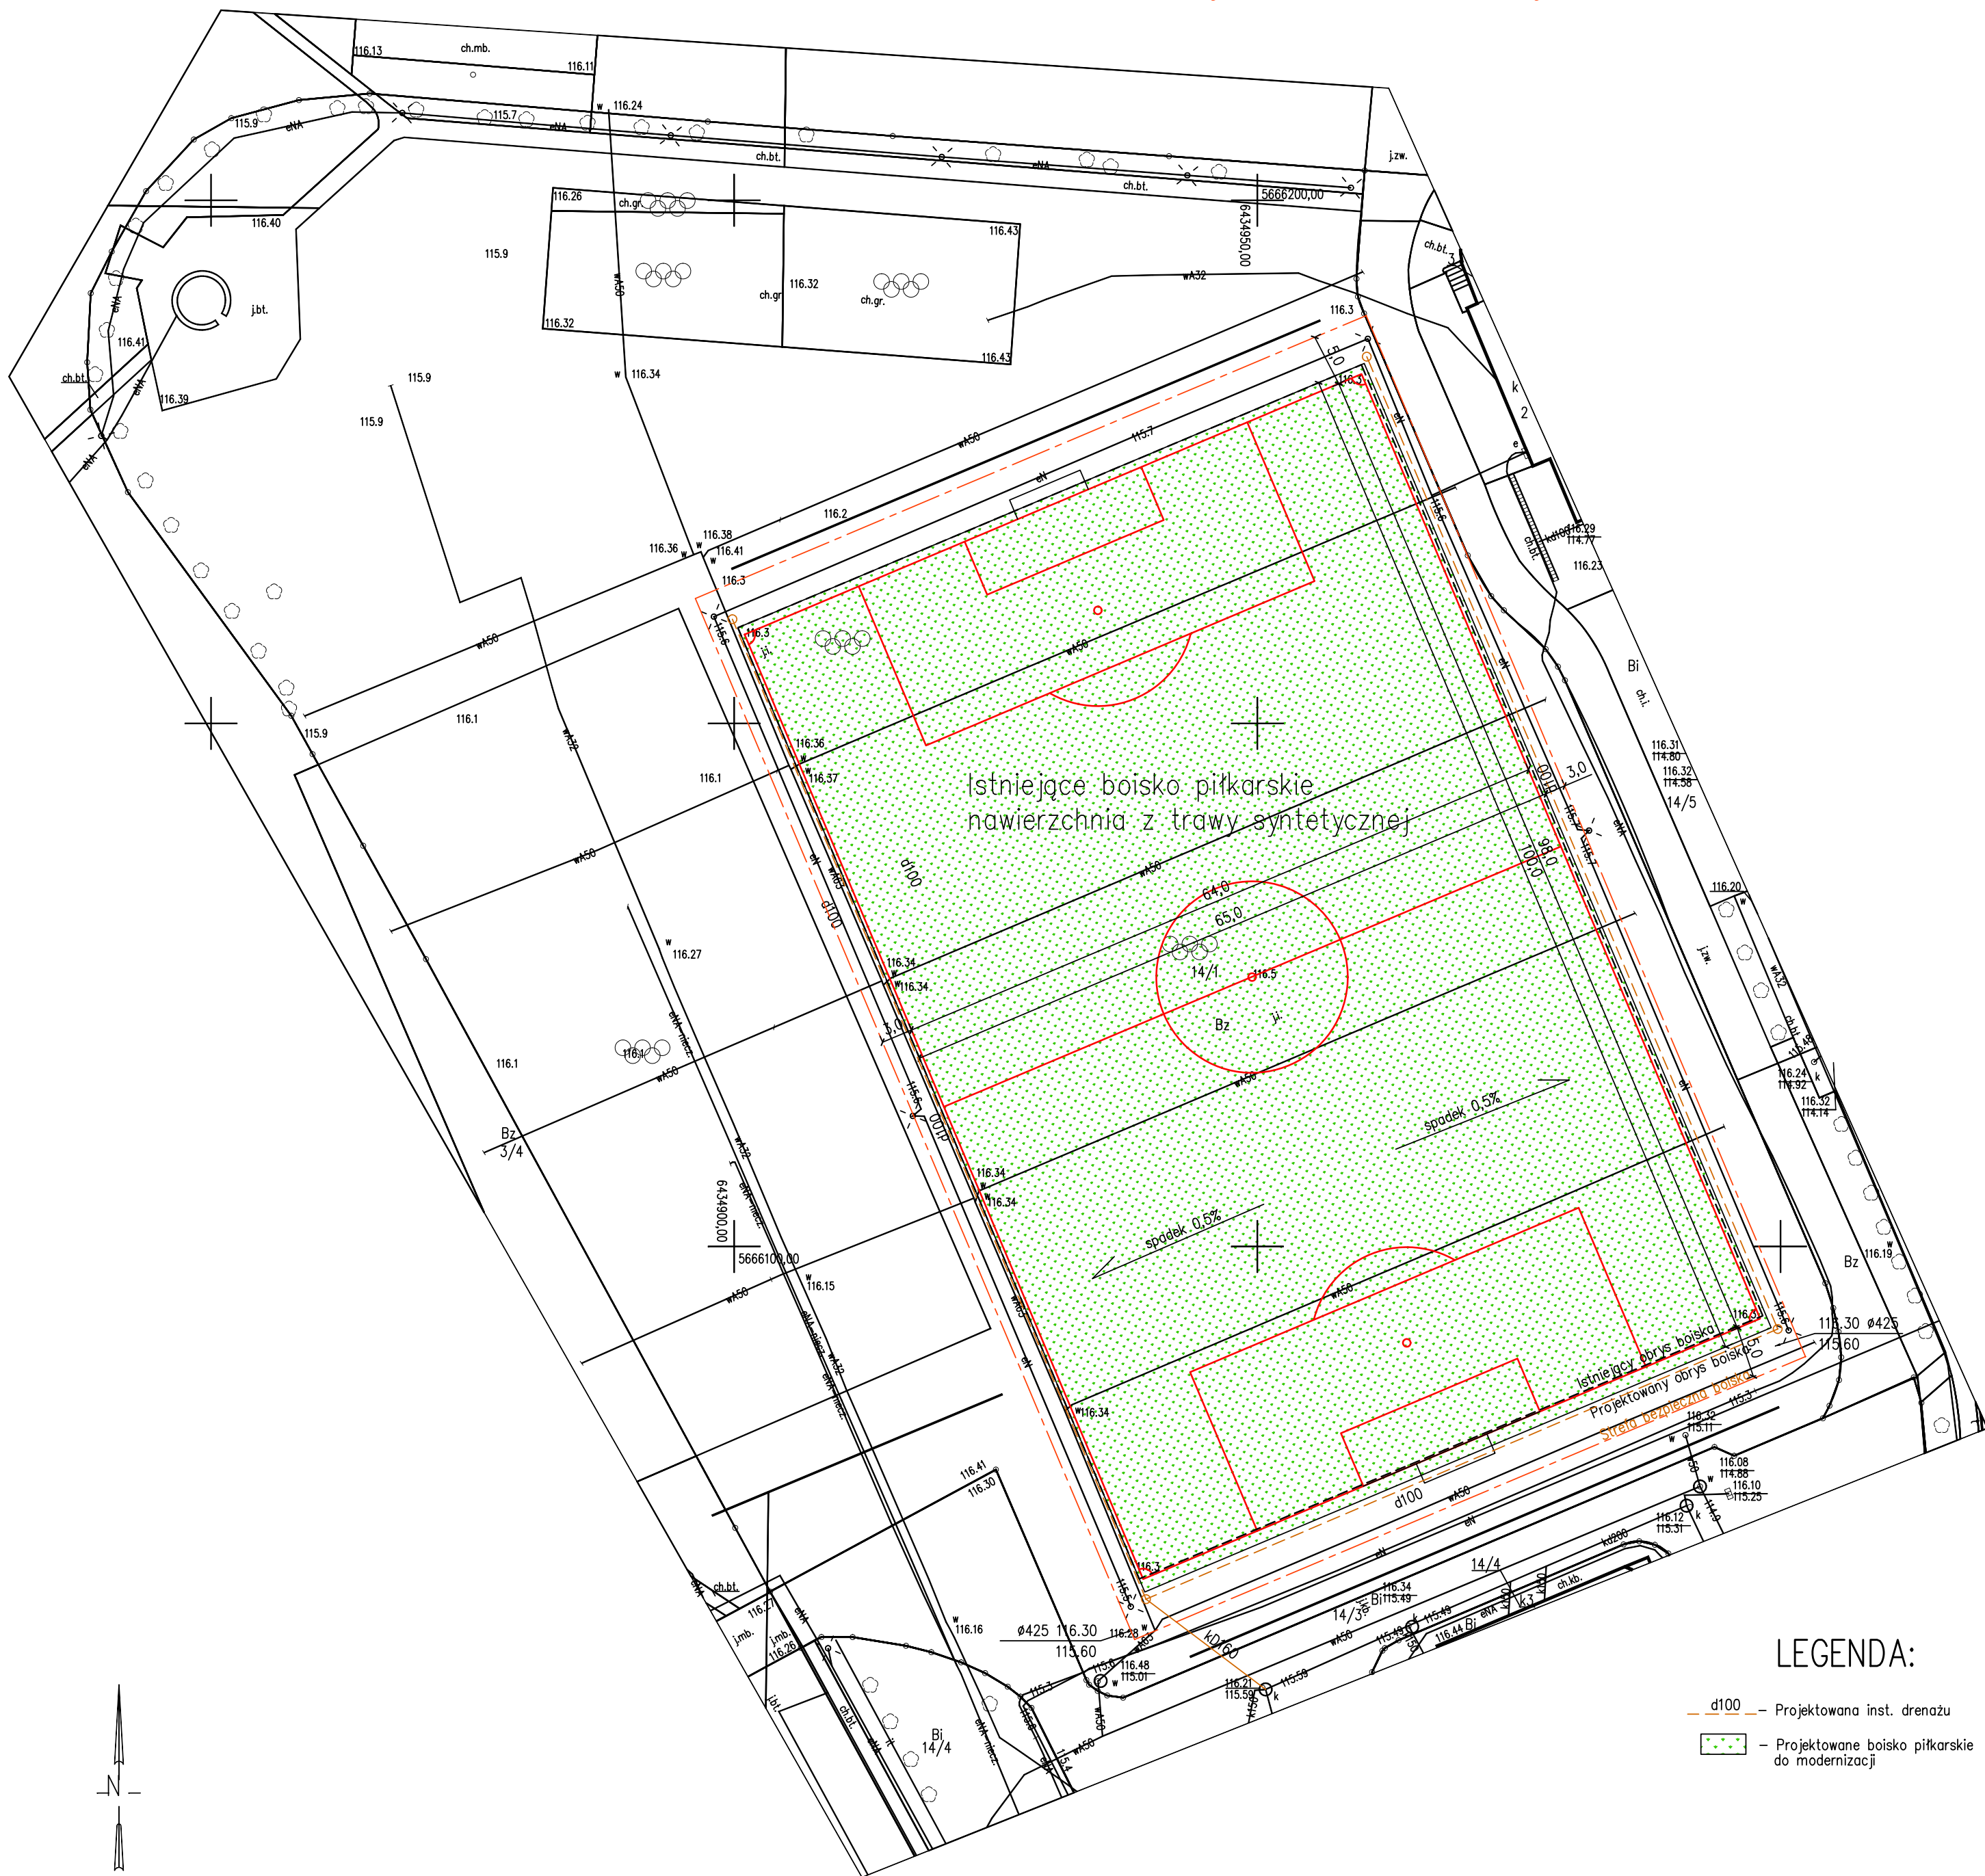

LEGENDA:

- d100 — Projektowana inst. drenazu
— Projektowane boisko piłkarskie do modernizacji

WROCŁAW


MAPA ZASADNICZA

Nie wyklucza się istnienia w terenie innych nie wykazanych na mapie urządzeń podziemnych, które nie były zgłoszone do inwentaryzacji lub o których brak jest informacji w instytucjach branżowych.

- Mapa sporządzona w ZGKKM we Wrocławiu
- Poziom odniesienia "PL-ETRF-2000"
- Układ współrzędnych "PL-2000 strefa 6"
- Układ wysokości "PL-EVRF2007-NH"

Przygotował(a):
Ewelina Polańska
ZGKKM.TM.6642.1982.2026

WROCŁAW 26-05-2026

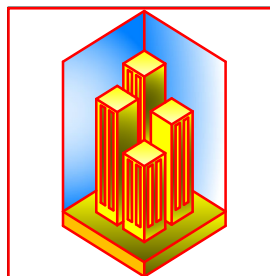

nazwa i adres inwestycji Modernizacja boiska sportowego do piłki nożnej			
inwestor Klub Sportowy AZS Wrocław ul. Mianowskiego 2b, 51-605 Wrocław			
opracował: mgr inż. arch. Adam Mądrzak		nr uprawnień UAN.V-7342/3/135/94	
inż. bud. Andrzej Nowak		270/DOŚ/15	
nazwa rysunku PZT – BOISKO PIŁKARSKIE		stadium PB	skala 1:500
		nr rys. PZT-01	

Obręb: 0007 – Zacisze

Nr sekcji: 6.149.12.20.3.4

Skala: 1:500

